

Қазақстан Республикасының заңдар жинағының 10-томдарының 10-ші бөлімі, 10-ші параграфының 2-ші тармағының 1-ші бөлігі

Қоспаға тізімі	Жергілікті жерді жер қатынастарына қатысты қарастыруға қажетті құжаттардың тізімі	Ақпараттың көзі
на және	Төтенше және Ұлы Жергілікті жерді қатынастарына қатысты қарастыруға қажетті құжаттардың тізімі	Ақпараттың көзі
	Төтенше және Ұлы Жергілікті жерді қатынастарына қатысты қарастыруға қажетті құжаттардың тізімі	Ақпараттың көзі
	Төтенше және Ұлы Жергілікті жерді қатынастарына қатысты қарастыруға қажетті құжаттардың тізімі	Ақпараттың көзі

сы әкім Зеренді жер-қадағарлық жұмыстарының филиалы
ІЖӨӨ РМҚ ЕМҚ Ақмола мемлекеттік жерге органдары

өкілдері негізінде жерді
жетекшілікке алуға және Зеренді жер қатынастарының филиалы
қызметін жүзеге асыруға және Ақмола мемлекеттік жерге органдары
қызметін жүзеге асыруға және Ақмола мемлекеттік жерге органдары

Қазақстан Республикасының заңдар жинағының 10-томдарының 10-ші бөлімі, 10-ші параграфының 2-ші тармағының 1-ші бөлігі

Ақмола облыстық әкімдігінің
Ақмола мемлекеттік жерге органдарының
Ақмола мемлекеттік жерге органдарының

Директор Ж. Қалипов

№ 11-07

18981

579546

01-168-008-000-10

889-800-688

ҚАЗАҚСТАН РЕСПУБЛИКАСЫ АҚМОЛА АӨМ МЕМЛЕКЕТТІК ЖЕРГЕ ОРГАНДАРЫ

Қазақстан Республикасының заңдар жинағының 10-томдарының 10-ші бөлімі, 10-ші параграфының 2-ші тармағының 1-ші бөлігі
Осымен бірге берілген құжаттардың тізімі



ТҰРАҚТЫ ЖЕР ПАЙДАЛАНУ
ҚУҚЫҒЫН БЕРЕТІН

АҚТ

НА ПРАВО ПОСТОЯННОГО
ЗЕМЛЕПОЛЬЗОВАНИЯ



· учаскесінің кадастрлық нөмірі - 01-160-008-698

· пайдаланушы - Зеренді ауданының "Білім беру бөлімі" ішкі істерді мекемесі, Қазақстан Республикасы, Ақмола облысы, Зеренді ауданы, Зеренді селосы, Ленин көшесі, 43 үй

· учаскесіне тұрақты жер пайдалану құқығы, тұрақты жер даланы

· учаскесінің аяны - 0,96 га.

· учаскесін мақсатты татайындау - мектеп ғимаратына қызмет ету үшін

· учаскесін пайдаланудың шектеулер мен ауыртпалықтар - жоқ

· учаскесінің бөлінуі - бөлінбейді

· ірі берілген негізі - 2007 жылғы 2 ақпандағы № 7189 Ақмола облысы Зеренді ауданы әкімдігінің жанындағы жылжымайтын ікті жария ету жөніндегі комиссияның шешімі

· істроық номер земельного участка - 01-160-008-698

· тепользователь - Государственное учреждение "Отдел образования" Зерендинского района, ул.Ленина, дом 43, село Зера, Зерендинский район, Акмолинская область, тублика Казахстан

· қо тепользование на земельный участок, постоянное тепользование

· шадь земельного участка - 0,96 га.

· зове назначение земельного участка - для обслуживания ия школы

· ичения в использовании и оформлении земельного участка -

· часть земельного участка - неделимый


· евание выдачи акта - Решение комиссии по проведению лизации недвижимого имущества при акимате индинского района Акмолинской области от 2 февраля 2007 № 7189



Жер учаскесінің ЖОСПАРЫ ПЛАН земельного участка

· учаскесінің орналасқан жері - Қазақстан Республикасы, Ақмола облысы, Зеренді ауданы, Қанай би атындағы селолық аймағы, Ілгілік селосы

· Местоположение участка - село Илгик, сельский округ им. Қанай би, Зерендинский район, Акмолинская область, Республика Казахстан

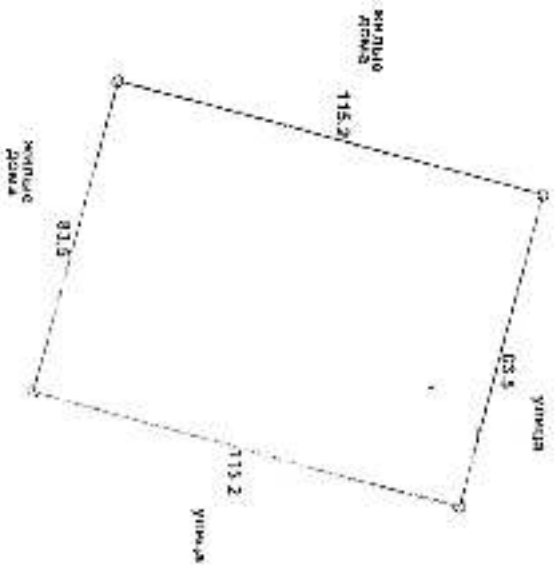

Масштаб 1: 2000

ҚАЗАҚСТАН РЕСПУБЛИКАСЫ ӘДІЛЕТ МИНИСТРЛІГІ
Ақмола облысының әділет департаменті Бұрабай ауданаралық әділет
басқармасы

Заңды тұлғаны мемлекеттік қайта тіркеу туралы
анықтама

БСН 970240001025

Щучинск қаласы

2021ж. 15.01.

Атауы: "Ақмола облысы білім басқармасының Зеренді ауданы бойынша білім бөлімі Ігілік ауылының жалпы орта білім беретін мектебі" коммуналдық мемлекеттік мекемесі

Орналасқан жері: 021214, Қазақстан, Ақмола облысы, Зеренді ауданы, Ігілік ауылы, Қанай би көшесі, 12.

Басшы: Заңды тұлғаның уәкілетті органымен тағайындалған(тандалған) басқарушы ЕГУБАЕВА ГУЛЬЗАТ КОЖЕКОВНА

Құрылтайшылар (қатысушылар): "Ақмола облысы әкімінің аппараты" Мемлекеттік мекемесі

Алғашқы мемлекеттік тіркеу күні: 1997ж. 10.02.

Қазақстан Республикасының заңнамасына сәйкес анықтама заңды тұлғаның қайта мемлекеттік тіркеуден өткенін растайтын құжат болып табылады


Басқарма басшысының м.а.



Г.К. Құрмашева

2 этаж

№ 110000
с. Мухомор
№ 1200

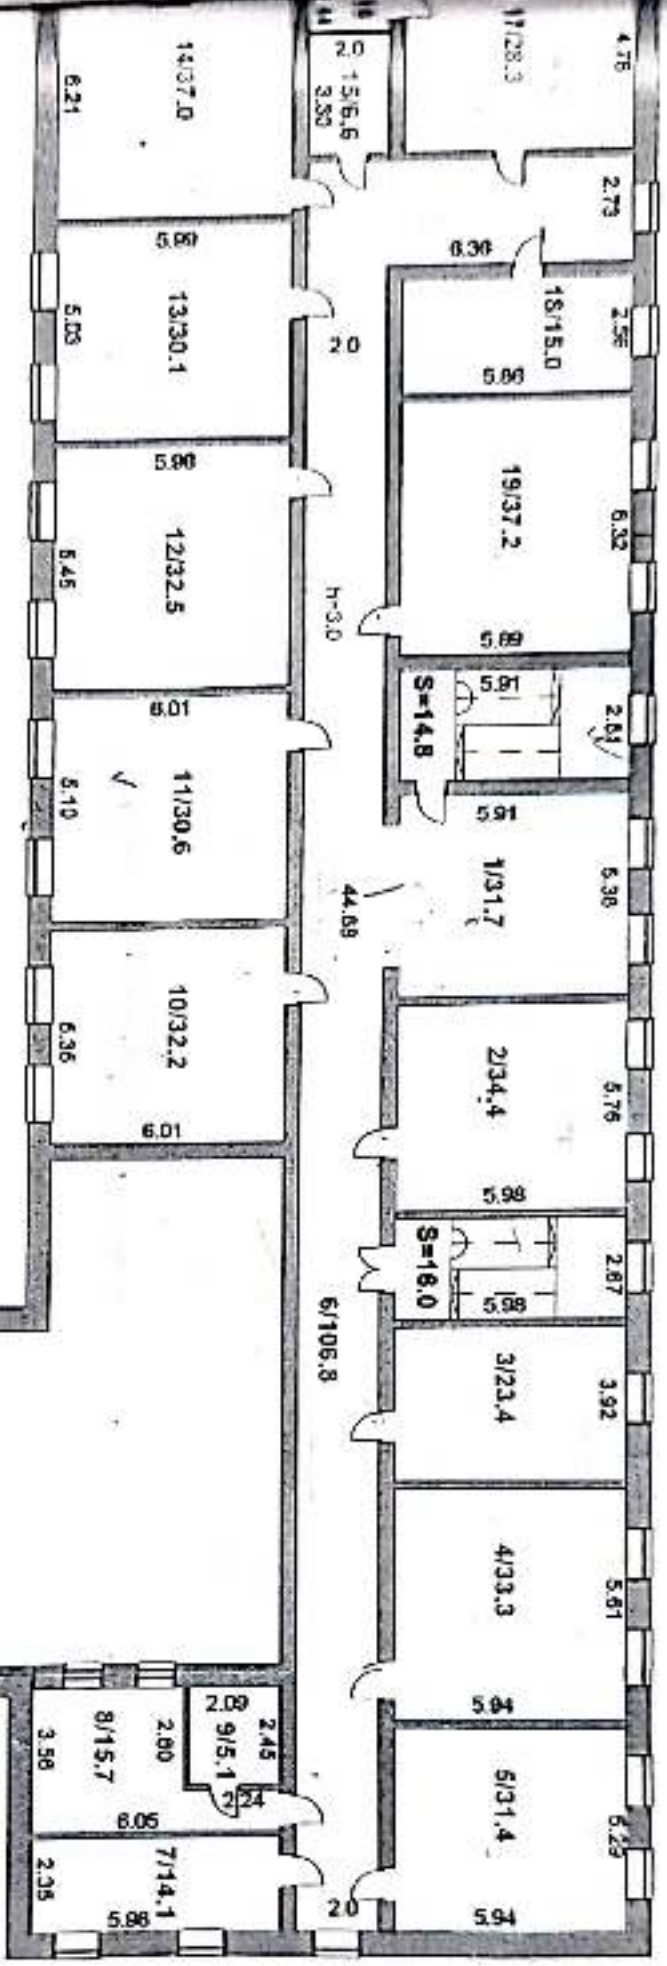

АТЫМАЛТЫ ҚАЗАҚСТАН РЕСПУБЛИКАСЫ АРХИТЕКТУРА ЖӘНЕ ҚАҒАЗДАНДЫРМА ИСПАТЫ АЛМАҚАТЫ

03 ГЕРБІСІЗ

№ 11.02

Т. А. БАҚАЛТЫ

МАМАТ

АТҚАРУ

№ 21.02

Весь сентябрь месяц проводились адаптационные мероприятия (0 – 9 кл.), (с 0 по 9 классы); игры на знакомства, анкетирование, тренинговые занятия.
Октябрь месяц был посвящен адаптационным занятиям при переходе на старшую ступень в 5 классах (тренинговые занятия, анкетирование, психологические игры, опросники).

В ноябре месяце велась программа групповой работы по проблеме школьной тревожности «Методика в теории и на практике», а также была проведена графическая беседа «Круг воли» в 9 –х классах.

Вместе с классными руководителями в декабре был проведен опросник Айзенка и Белова «Формула темперамента» определения типа темперамента. Учащимися были подготовлены рефераты «Понятия о темпераменте».

В третьей четверти работа велась по изучению межличностных отношений в классе (5-7 кл.), диагностика личностных особенности старшеклассников (9 кл.), изучение уровня сплоченности коллектива, (опросники, тесты, социометрические процедуры, сказка терапия).

Март – апрель месяц был посвящен профориентационной работе в 9 –х классах. В мае в 4 классе была проведена диагностика уровня психического развития детей, составление индивидуальных карт, представление рекомендаций новому кл. руководителю (тесты на исследование познавательных процессов).
Велась коррекционная работа в течении года: Ребенок – взрослый: терапия отношений, психокоррекционная программа (1 – 4 кл.), коррекция уровня тревожности учащихся, коррекция уровня агрессии у учащихся, тренинги для сплоченности коллектива, индивидуальная коррекция.

Проводились занятия по повышению психологической грамотности учителей: Профессиональная студия «Психологическое здоровье педагогов как необходимое условие психологического здоровья детей», рекомендации «Как преодолеть депрессию» - «Душа и тело» (бессоница), анкета «Реальный учитель – идеальный учитель», научно – практический семинар «Работа с гиперактивными учащимися», доклад на тему «Об обеспечении успешной адаптации ребенка при переходе со ступени начального образования - на основную», анкетирование «Психологический климат в коллективе», тренинговые занятия.

В течении года по запросу проводились индивидуальные консультации.
Выступление на родительских собраниях.

Психолог-школы



(Абышева С.С.)


22-5-23

→


21-1-14

Может +

1.					
2.					
3.					
4.					
5.					
6.					

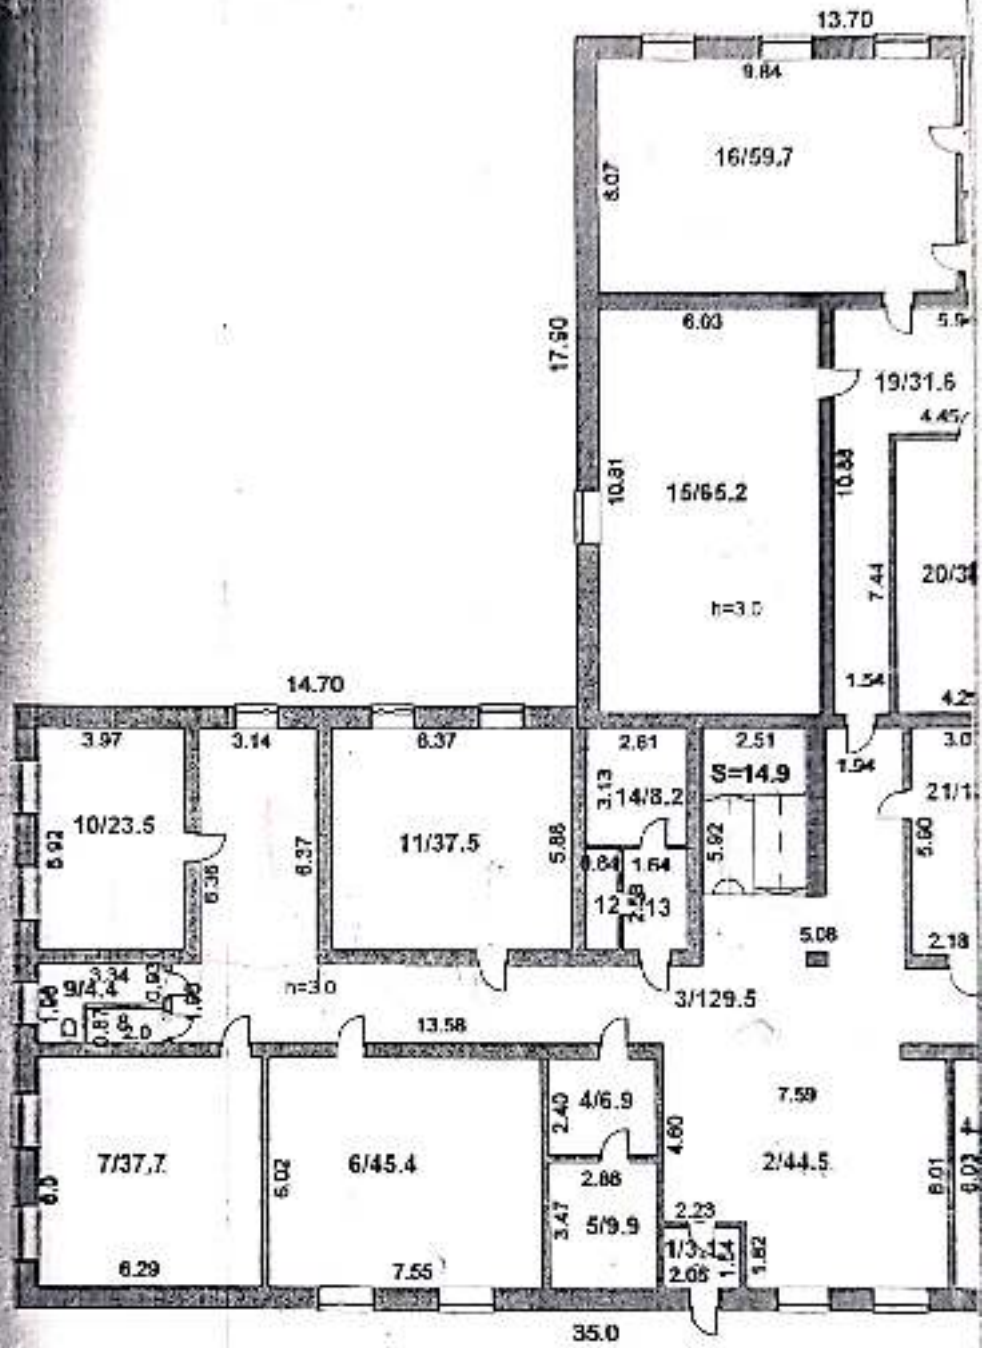

23 шқара
 с. Маана
 1:200

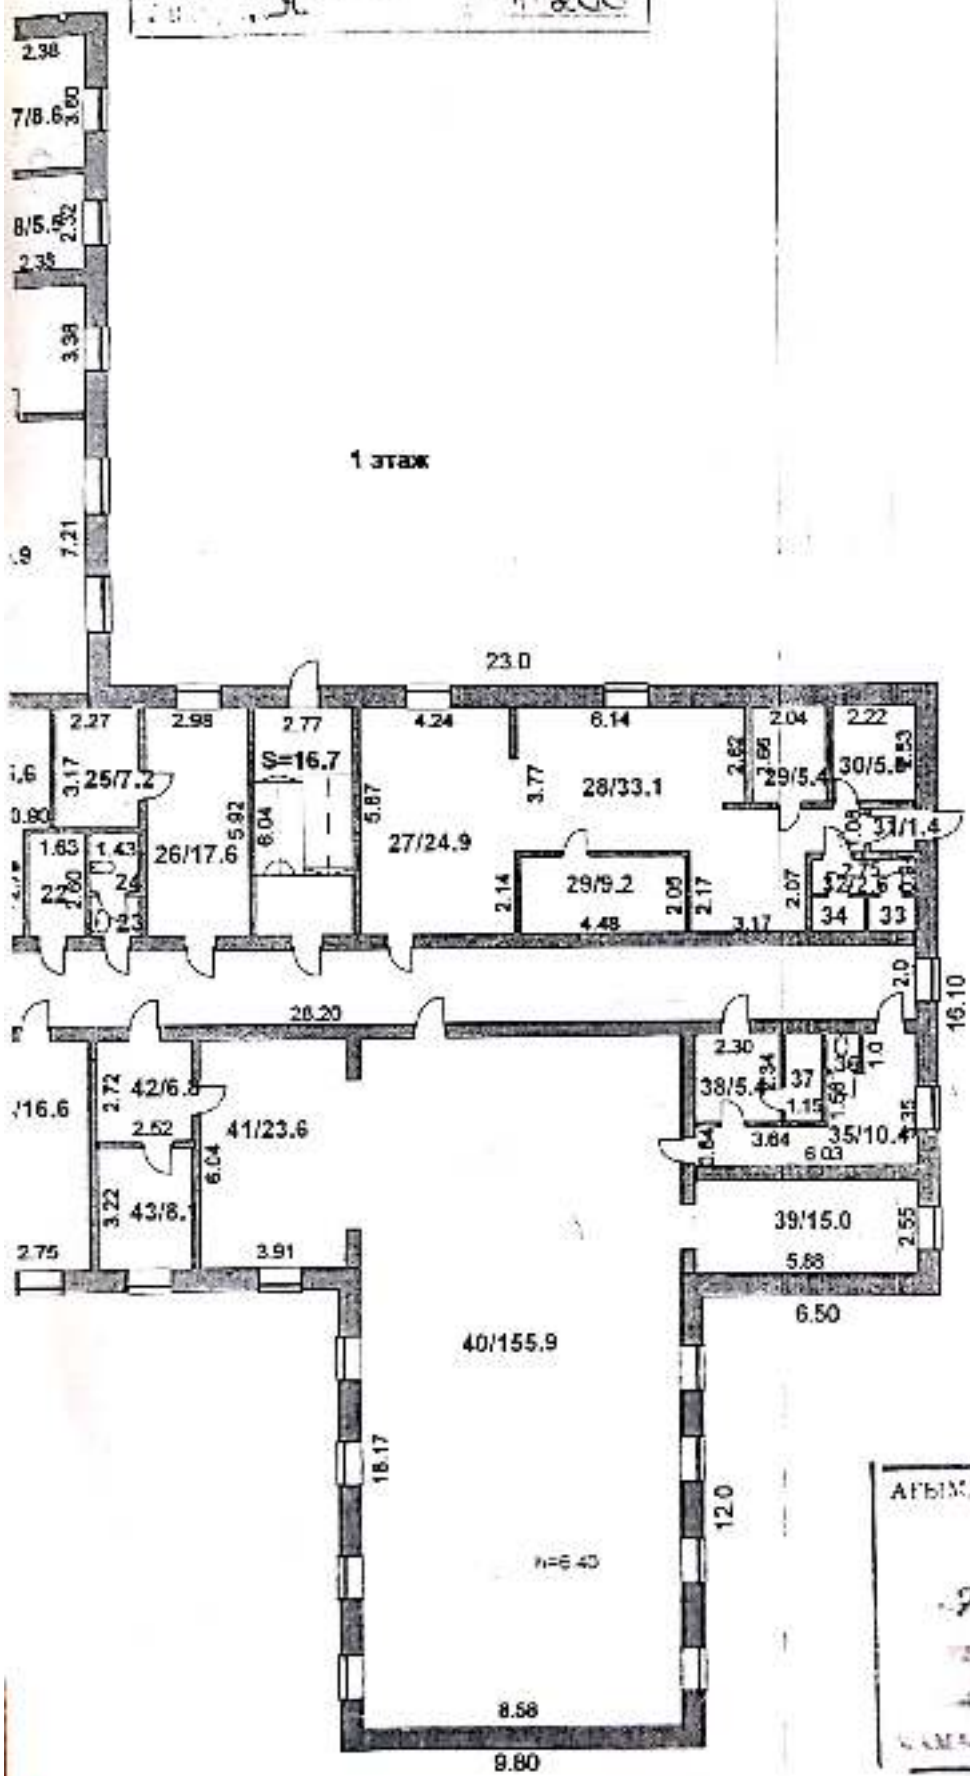

АҒЫМДАҒЫ ӨЗГЕРІСТЕРДІ ТІРКЕУ
 ӨЗГЕРІССІЗ
 7.11.07
 К. К. К.

21 02

Товарищество с ограниченной ответственностью "Техэксперт"
 г. Кокшетау, ул. Германия, 76

Тіркелетін жылжымайтын мүлік нысандарының
 (көпқабатты тұрғын үйлер, офистер, өнеркәсіп, сауда нысандары және т.б.)

**ТЕХНИКАЛЫҚ ТӨЛКҰЖАТЫ (Ф-2)
 ТЕХНИЧЕСКИЙ ПАСПОРТ (Ф-2)**

на регистрируемые объекты недвижимости (многоквартирные жилые дома,
 офисы, промышленные, торговые объекты и т.п.)

Қазақстан Республикасы / Республика Казахстан _____
 Ақмола облысы / Актмолинская область _____
 Кокшетау қ. (қалалық аудан) / город (поселок, населенный пункт) с.Иглик _____
 Район / Район в городе _____
 Әділдік нөмірі / кадастровый номер _____
 Улица _____
 Үй нөмірі / Номер дома _____ Школа _____
 Инвентарлік нөмір / Инвентарный номер _____
 Категория / Категория фонда нежилые Липитер "А"

Мүлік нөмірі / Номер реестра	Меншік иесі (қор қолданушы) Собственники (фондодержатели)	Құқықтың туындылуы Возникновение права

**Жалпы мәлімет
 Общие сведения**

Жылжымайтын мүлік сериясы, түрі Жылжымайтын мүлік объект		8. Тұрғын үйге жатпайтын Пл. немесе помещений	
Объектінің саны	2	9. Пәтердің саны Число квартир	
Объектінің ауданы	1189.6	10. Балқанып, жайдың саны Число помещений, комнат	63
Объектінің көлемі	7871	11. Қажыралық материалы Материал етеп	кәрбетон. блоки
Объектінің ауданы	1539.2	12. Салынған жылды Год постройки	1990
Объектінің балқон-и және т.б.		13. Фаэтон-т тәуір Сделывальной класс	
Объектінің балқон-и және т.б.			
Объектінің ауданы			

Құрылды
 Жасалған күні "21" февраль

Қолы: _____

Определение рыночной стоимости объекта недвижимости

Год постройки – 1990г

Этажность – 2

Общая площадь – 1599.2

Основная площадь – 1083.2

Объем здания – 7851

КОНСТРУКТИВНЫЕ ЭЛЕМЕНТЫ

- Фундамент – ж/бетонные блоки
- Стены – кер/бетон, блоки
- Перегородки – кер/бетонные
- Кровля – шифер
- Полы – дощатые
- Перекрытие – ж/б плиты
- Окна – двойные
- Двери – филенчатые
- Отделка – оштукатурено побелено
- Наружная отделка – оштукатурено побелено
- Коммунальное обеспечение – электроосвещение, местное водное.
- Телефон.
- Общее состояние оцениваемого объекта – хорошее.

Стоимость 1 м³ аналогичного строения в ценах 1983г составляет 31.49 руб.

Объем строения составляет 7851 м³

Индекс перехода в цены 1991г – 1.9

Индекс перехода в цены с 1991г в цены 2005г – 101.96

Восстановительная стоимость объекта недвижимости = 47 893 995 тенге

Стоимость обесценивания помещений по признакам фактического физического износа здания и его элементов:

$47\,893\,995 \times 0.15 = 7\,184\,099$ тенге

Стоимость оцениваемых помещений с учетом физического износа:

$47\,893\,995 - 7\,184\,099 = 40\,709\,895$ тенге

Функциональный износ 5% – 2 035 494т

Действительная стоимость объекта с учетом износов составляет 38 674 400 тенге

Рыночная стоимость объекта с учетом всех видов износов (с округлением) составляет: 39 000 000 тенге

РЕШЕНИЕ О ЛЕГАЛИЗАЦИИ НЕДВИЖИМОГО ИМУЩЕСТВА

№ 1189 от 01.02.2007
(Дата)

На основании протокола заседания Комиссии по проведению легализации недвижимого имущества при акимате Зерендинского района Акмолинской области от 01.02.2007 № 1189 КОМИССИЯ РЕШИЛА:

Легализовать гражданину/юридическому лицу Л.У. Омидов
образования "Зерендинского района"
(Ф.И.О./наименование юр.лица)
следующее недвижимое имущество: Мемлекеттік сыйақы
арықтары мен қалыңдықтары және
қоныстарының және жерлерінің
қолдануына арналған
(указать наименование легализованного имущества, стоимость данного имущества и местонахождение (-расположение))

К настоящему решению прилагается следующие правоудостоверяющие документы:

1. акмолинский паспорт Ф.Д.
2. АКТ № 4998 оформлен в землеустроительном
3. _____

Председатель комиссии: Дюсенов Л.Ж.
(подпись, Ф.И.О.)

- Члены Комиссии (Ф.И.О.):
1. Ханатаев К.К.
 2. Амринов Б.Б.
 3. Амиржанова К.К.
 4. Жақиянов С.Ж.
 5. Петрова В.М.
 6. Сулейменов С.К.
 7. Кельм П.П.
 8. Айтуганов С.Б.

Секретарь Комиссии: Есимов А.А.
(подпись, Ф.И.О.)

3		ЗЕРЕНДИН АҚДАНЫМ АКАДАМИЯСЫ	
№ 04/9875		№ 1804	
01-160-008-658		20.11.07	
Төрағасы: <u>Дюсенов Л.Ж.</u>		Қолданушы: <u>Омидов Л.У.</u>	
Мамлекеттік қызметші: _____		Мамлекеттік қызметші: _____	



**Жер телімінің експликациясы ш.м.
Експликация земельного участка м.2**

№	Құрылыс салынбаған алаң / застроенная площадь		Құрылысы салынбаған алаң Незастроенная площадь		
	Барлығы / Всего	Негізгі құрылыс астыңдағы / Под основными строениями	Басқа құрылыстардың астыңдағы / под прочими постройками и сооружениями	Асфальттік төселім/асфальт өпые покpытия	Басқа да тегістелу/прочие замощения
3.	4.	5.	6.	7.	8.
	1189,6				

Құрылыс салынбаған алаң / Незастроенная площадь

Борудованные площадки	Соның ішінде / В том числе				
	Барлығы Всего	Ағартардың шоқтары / Газон с деревьями	Жеміс баубақшасы / Плодовый сад	Ағаш шоқтары, Гүлді клуббалар/ Газоны, цветоч.клуббы	Басқалар Прочие
Балаларға арналған Детекки					
Шаруаш Хозяйственные					

тік құрылыстардың, суық аула құрылыстардың, жер төленің, аулалық ғимараттардың қызметті мен сипаттамасы
теристика основных и служебных строений, холодных пристроек, подвалов, дворовых сооружений, замещений

Элемент	Алаңы ш.м. Площадь кв.м.	Көлемі т.м. Объем м3	Төзу % Износ	Конструкциялық элементтерді сипаттау/ Описание конструктивных элементов						
				Іргетасы Фундамент	Қабрғалар мен корпаулар / Стены и	Төселімі перекрытия	Төбесі крыша	Едені полы	Құрыстары Проемы	
3.	4.	5.	6.	7.	8.	9.	10.	11.		

Сәуірә С. М.

2	3	4	5	6
Структуралық элементтердің атаулары наименование конструктивных элементов	элементтерді сипаттау (қидеу және т.с.) Описание конструктивных элементов	жағдайы (ірік, жарық және т.с.) Техническое состояние (осадки, гиль, трещины)	Ескеру % Износ	Ағылдағы өзгеріс Текущие изменения
Негіз. Фундамент				
Сыртқы және ішкі қабырғалары / внешние и внутренние стены	ж/б блоки кер/бетон. блоки	хорошее хорошее	15	
Жабық-тары / Перекрытия	Шатырдағы Чердачное	ж/бетон. панты	хорошее	15
	Қаббаның арасындағы Междустажное	ж/бетон. плиты	хорошее	15
Үйдің төбесі / Крыша	шифер		15	
Едендері / Полы	I қаббаның I-го этажа	дощатые	удовлетворительное	25
	Кейінгі қаббаның Последующих этажей	дощатые	удовлетворительное	25
Қуыстары / Проемы	Терезе / Окна	2-е створные	хорошее	20
	Есік / Двери	филенчатые	хорошее	20
Ажарлау жұмыстары Отделочные работы	Ішкі / Внутренние	оштукатурено, побелено	удовлетворительное	25
	Сыртқы Наружные	оштукатурено, побелено	удовлетворительное	25
Судық су жүйесі / Горячее водоснабжение				
Құбырлары / Водопровод				
Канализациясы / Канализация				
Электр жарығы / Электрическое				
Пештен / Печное				
Пештен, газбен / Печное и газовое				
ЖЭС-нан / от ТЭЦ				
ЖГВ-дан / от АГВ				
Жеке жылыту жүйесінен / От индивидуальной отопительной	Газбен			
	На газе			
	Қатты отпен На твердом			
Аудандық қазандықтан / От районной котельной	Газбен			
	На газе			
	Қатты отпен На твердом топливе			
Басқа жұмыстар Разные работы	отмостки	хорошее	15	

Техникалық толқужатқа қосымша берілетін құжаттар тізбесі:
Перечень документов, прилагаемых к техническому паспорту:

Қаббаның жоспары / поэтажные планы _____

Қаббаның жоспарына экпликация _____


Экпликация к поэтажным планам _____

Әйте белгілер _____

Қосымше _____

2 этаж

1:200

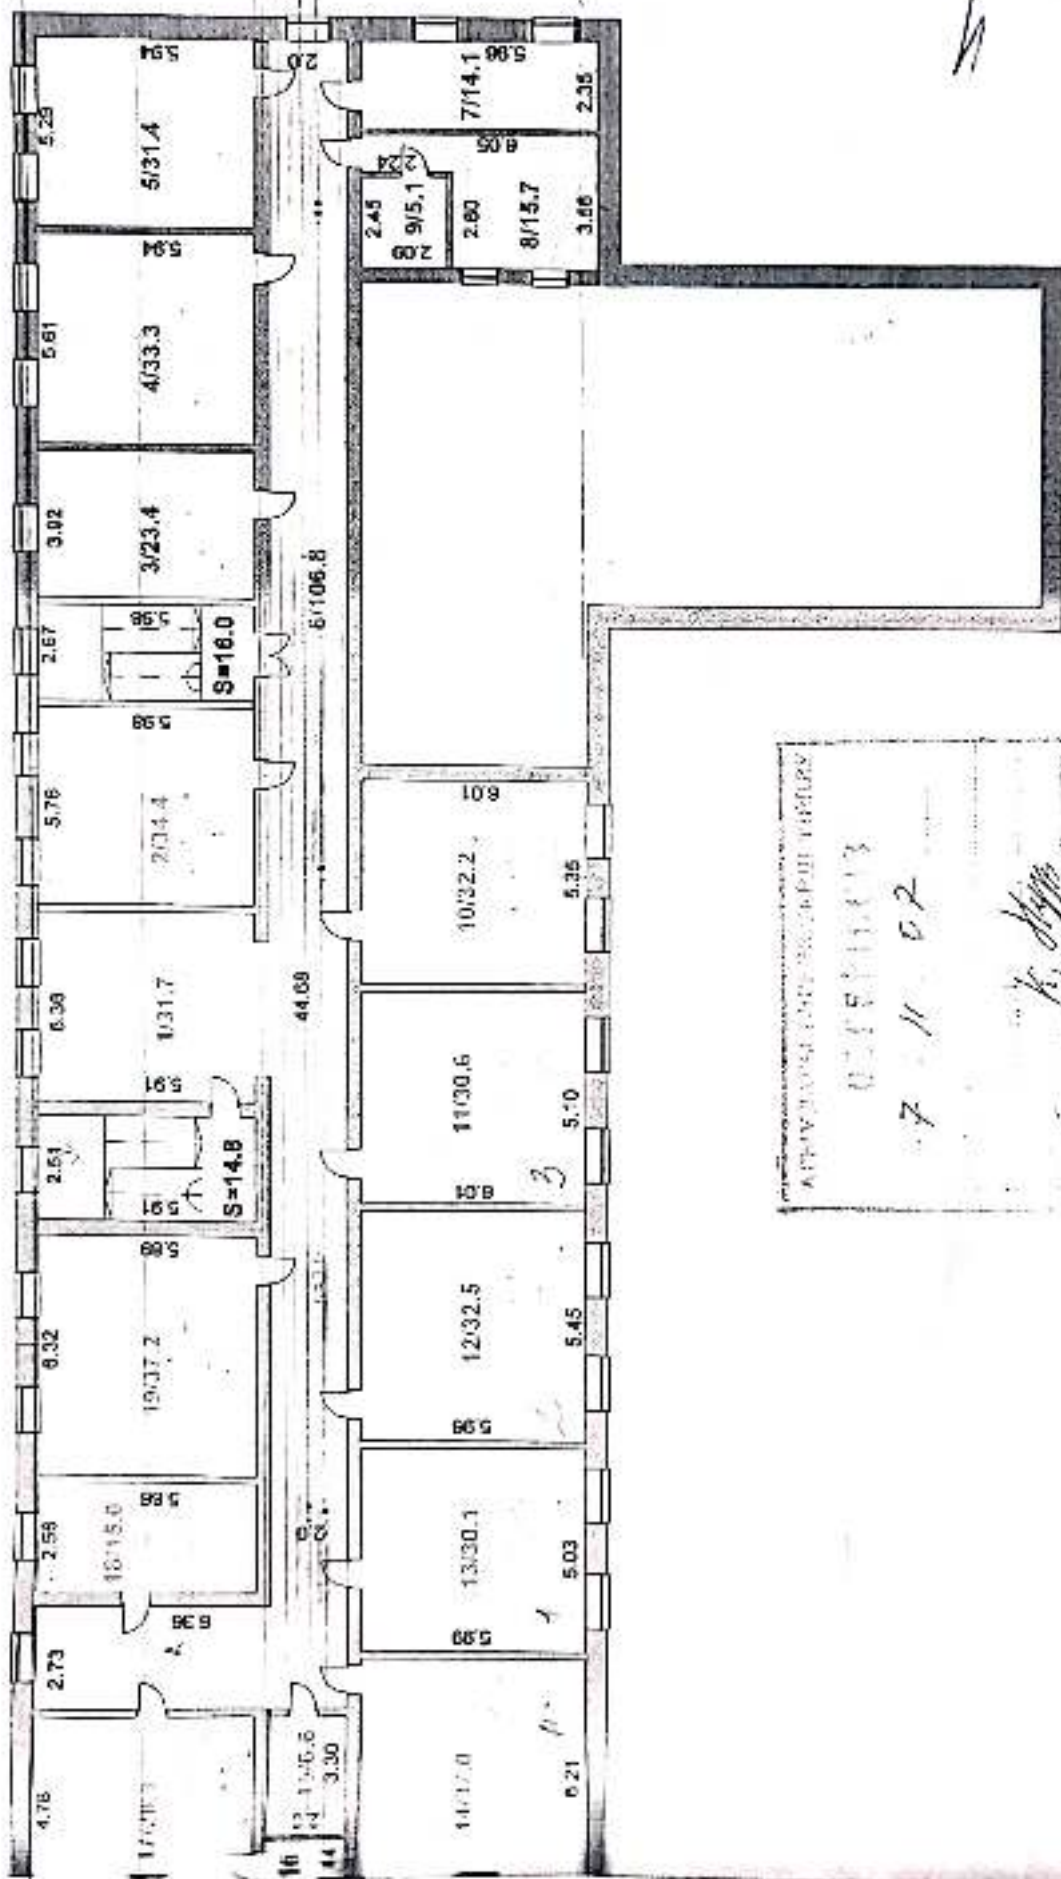

Архив №: 0005
 Топограф №: 21 02
 0005

0005
 7 11 02
 K. Hopp

Кабинет № 1000
 Указание: при выполнении работ
 Указание: при выполнении работ

31	кабинет	1,4																		
32	подсобное	2,6																		
33	подсобное	1,0																		
34	подсобное	1,2																		
35	тренировочная	10,4	✓																	10,4
36	туалет	0,8	✓																	
37	душ	2,7	✓																	
38	раздевалка	5,4	✓																	
39	оформленная	15,0	✓																	
40	спортузал	155,9	✓																	5,4
41	спортузал	23,0	✓																	15,0
42	коридор	6,9	✓																	155,9
43	подсобное	8,1	✓																	23,5
44	кабинет	16,6																		
	итого по 1 этажу:	985,5																		
	лест. клетки:	31,6																		
	Всего по 1 этажу:	1020,1																		

Материальная ответственность
Выполняет специалист

Савочкин С.М.



Фамилия, имя-отчество, код Ф.И.О., подпись

21

февраля

2005

жыл

1	2	3	4	5	6	7	8	9	10	11	12	13	14	15	16	17	18	19	20	21	22	23	24	25	
Жилищная группа /	Жилая комната / номер	Кухня /	Ванная / туалет	Угловая, номер балкона	Часть помещения / часть помещения	Назначение / Назначение частей помещений, квартиры	Жилая (узел) / общ	Турникет / Д	Турникет / лестница / парковка /	Жакардовое / в	Канцелярия / в	Средств / Тр	Промышленно-производств	Котельня / Скин	Холодильник / измеритель	Турникет / качество	История / качество	Панель, кабельная жила / и	Холодильник / турникет /	Блок / измеритель /	Дене / торжественно-спортивн	Дене / торжественно-спортивн	Канцелярия / измеритель /	Измеритель / измеритель /	Лестница / измеритель /
	А	1		1	тамбур	3,1	✓																		
				2	холл	44,5	✓																		
				3	коридор	120,5	✓																		
				4	междукл	6,9	✓													6,9					
				5	междункт	3,9	✓													3,9					
				6	класс	45,4	✓									45,4									
				7	класс	37,7										37,7									
				8	подсобное	1,7																			
				9	санузел	4,4																			
				10	класс	23,5										23,5									
				11	класс	37,5	✓									37,5									
				12	подсобное	3,2																			
				13	коридор	4,2																			
				14	подсобное	3,2																			
				15	мастерская	65,2										65,2									
				16	актовый зал	99,7										99,7									
				17	подсобное	9,6																			
				18	подсобное	5,5																			
				19	коридор	31,5																			
				20	библиотека	30,9										30,9									
				21	раздевалка	15,6	✓																		
				22	подсобное	4,2																			
				23	углевалыжник	1,5																			
				24	туалет	2,0																			
				25	библиотека	7,2										7,2									
				26	библиотека	17,6	✓									17,6									

№	Наименование	Единица измерения	Количество	Стоимость	Итого по 1 этажу	Стоимость	Итого по 1 этажу	Стоимость	Итого по 1 этажу	Стоимость	Итого по 1 этажу	Стоимость	Итого по 1 этажу	Стоимость	Итого по 1 этажу	Стоимость	Итого по 1 этажу	Стоимость	Итого по 1 этажу	Стоимость
37	душ	шт.	2,7	0,8	2,7	0,8	2,7	0,8	2,7	0,8	2,7	0,8	2,7	0,8	2,7	0,8	2,7	0,8	2,7	0,8
38	разделочка	шт.	5,4	6,4	5,4	6,4	5,4	6,4	5,4	6,4	5,4	6,4	5,4	6,4	5,4	6,4	5,4	6,4	5,4	6,4
39	снарядная	шт.	15,0	16,0	15,0	16,0	15,0	16,0	15,0	16,0	15,0	16,0	15,0	16,0	15,0	16,0	15,0	16,0	15,0	16,0
40	спортзал	шт.	155,9	23,6	155,9	23,6	155,9	23,6	155,9	23,6	155,9	23,6	155,9	23,6	155,9	23,6	155,9	23,6	155,9	23,6
41	спортзал	шт.	23,6	23,6	23,6	23,6	23,6	23,6	23,6	23,6	23,6	23,6	23,6	23,6	23,6	23,6	23,6	23,6	23,6	23,6
42	коридор	шт.	6,8	6,8	6,8	6,8	6,8	6,8	6,8	6,8	6,8	6,8	6,8	6,8	6,8	6,8	6,8	6,8	6,8	6,8
43	подсобные	шт.	6,1	6,1	6,1	6,1	6,1	6,1	6,1	6,1	6,1	6,1	6,1	6,1	6,1	6,1	6,1	6,1	6,1	6,1
44	кабинет	шт.	16,6	16,6	16,6	16,6	16,6	16,6	16,6	16,6	16,6	16,6	16,6	16,6	16,6	16,6	16,6	16,6	16,6	16,6
Итого по 1 этажу:			988,5	11,0	988,5	11,0	988,5	11,0	988,5	11,0	988,5	11,0	988,5	11,0	988,5	11,0	988,5	11,0	988,5	11,0
лист. клетки:			31,6		31,6		31,6		31,6		31,6		31,6		31,6		31,6		31,6	
всего по 1 этажу:			1020,1	11,0	1020,1	11,0	1020,1	11,0	1020,1	11,0	1020,1	11,0	1020,1	11,0	1020,1	11,0	1020,1	11,0	1020,1	11,0

Маман ординады Саленова С.М.
Выполнил специалист Фамилия, и.и.-фон, котил Ф.И.В., подпись

21 февраля 2005 жыл

1	2	3	4	5	6	7	8	9	10	11	12	13	14	15	16	17	18	19	20	21	22	23	24	
Жаппинч. ласты / дата заласы	Жаспар байыш аягы / аягы по аягы	Кабатар / Дакка	Уч-кадак, четуртин Неври / Ном	Уч-каж, гатер бал-кетерин номри / Нм	Уч-кай гатар филитер-и килекти / Началчле частой помешени, калгыры	Жаппинч(папалы) / обшк (подстан)	Туриндик энд / Жила	Туриндик энд / Непила	железтен пирега / а стаякык кааргак	Жатаккалар / в обшкыкык	Канкуйлар / а постыкык	Суданк / Торага	Сиректен-индикти тыварга / принципи-проекттык занык / сорууны	Ковалык / Салык	Халык-карту коменер / Уч-реженик информо обрарынык	Туриндик килек каргы код-нормарга / прашыкый аягыго обруженик	палак, кочыкык, чане т.б. / органикаци и учреждени / урарынык, научык, банковский, обрарынык т.б.	Кочыкык тавыстаныгу / обрарынык палак	Балк балык / денсаунык сактау коменер / Учреждени / аракерынык леубоноу назначения	Дене тарбени-спорттик физкультуро- сорттык	Дене тарбени чане оягы некемелер / учреждени физкультура и искусство	Калк тыварга мен кырага / Транспорттик оорак и сооружени	Кичинелик акерик кырага	
	A	2		1	1	31,7	✓								34,4									
				2	2	34,4									23,4									
				3	3	23,4									33,3									
				4	4	33,3									31,4									
				5	5	31,4																		
				6	6	106,8	✓								14,7									
				7	7	14,1																		
				8	8	13,7																		
				9	9	5,1									32,2									
				10	10	32,3									30,6									
				11	11	30,6									22,5									
				12	12	32,5									30,1									
				13	13	32,1									37,0									
				14	14	37,0	✓								6,5									
				15	15	6,6																		
				16	16	2,9									28,3									
				17	17	26,3									15,0									
				18	18	15,0									37,2									
				19	19	37,2																		
						548,3									306,1									
						30,8									386,1									
						679,1																		

№ п/п	Наименование	Единица измерения	Кол-во	Цена	Сумма	Кол-во	Цена	Сумма	Кол-во	Цена	Сумма
1	1536 8		11,0	787,1		58,0	16,6	210,3			483,0
2	82,4										62,4
3	1599,2		11,0	787,1		58,0	16,6	210,3			516,0

Сазончик С.М.

бухгалтер, г.п.м.п., к.п.п. № 110, г.Одесса

2005 _____ года